



REVISIONE 01.  
DEL MARZO 2024

COMUNE DI PALERMO  
UFFICIO CITTA' STORICA

ACCORDO QUADRO PER LA MANUTENZIONE E PRONTO  
INTERVENTO NEGLI SPAZI APERTI DI PROPRIETA'  
DIPENDENZA E/O PERTINENZA COMUNALE DI COMPETENZA  
DELLA CITTA' STORICA E PER LA VALORIZZAZIONE  
DEL SITO UNESCO PALERMO ARABO NORMANNA

3° CONTRATTO APPLICATIVO  
PROGETTO ESECUTIVO



TAV.  
10/A

Planimetrie stato di fatto e progetto pavimentazioni, impianto fognario  
predisposizione illuminazione pubblica - Area Via degli Spersi  
(sedi stradali pubbliche) - Mandamento Castellammare

SCALA  
1:250

IL GRUPPO DI PROGETTAZIONE

ARCH. GIUSEPPE PRESTIGIACOMO

GEOM. GIOVANNI CASTRONOVO

GEOM. GIUSEPPE CARROCCETTO

GEOM. EUGENIO BUTERA




COORDINATORE DELLA SICUREZZA

ARCH. GIANFRANCO GERACI

IL RESPONSABILE UNICO DEL PROCEDIMENTO

ING. MICHELE MILANO



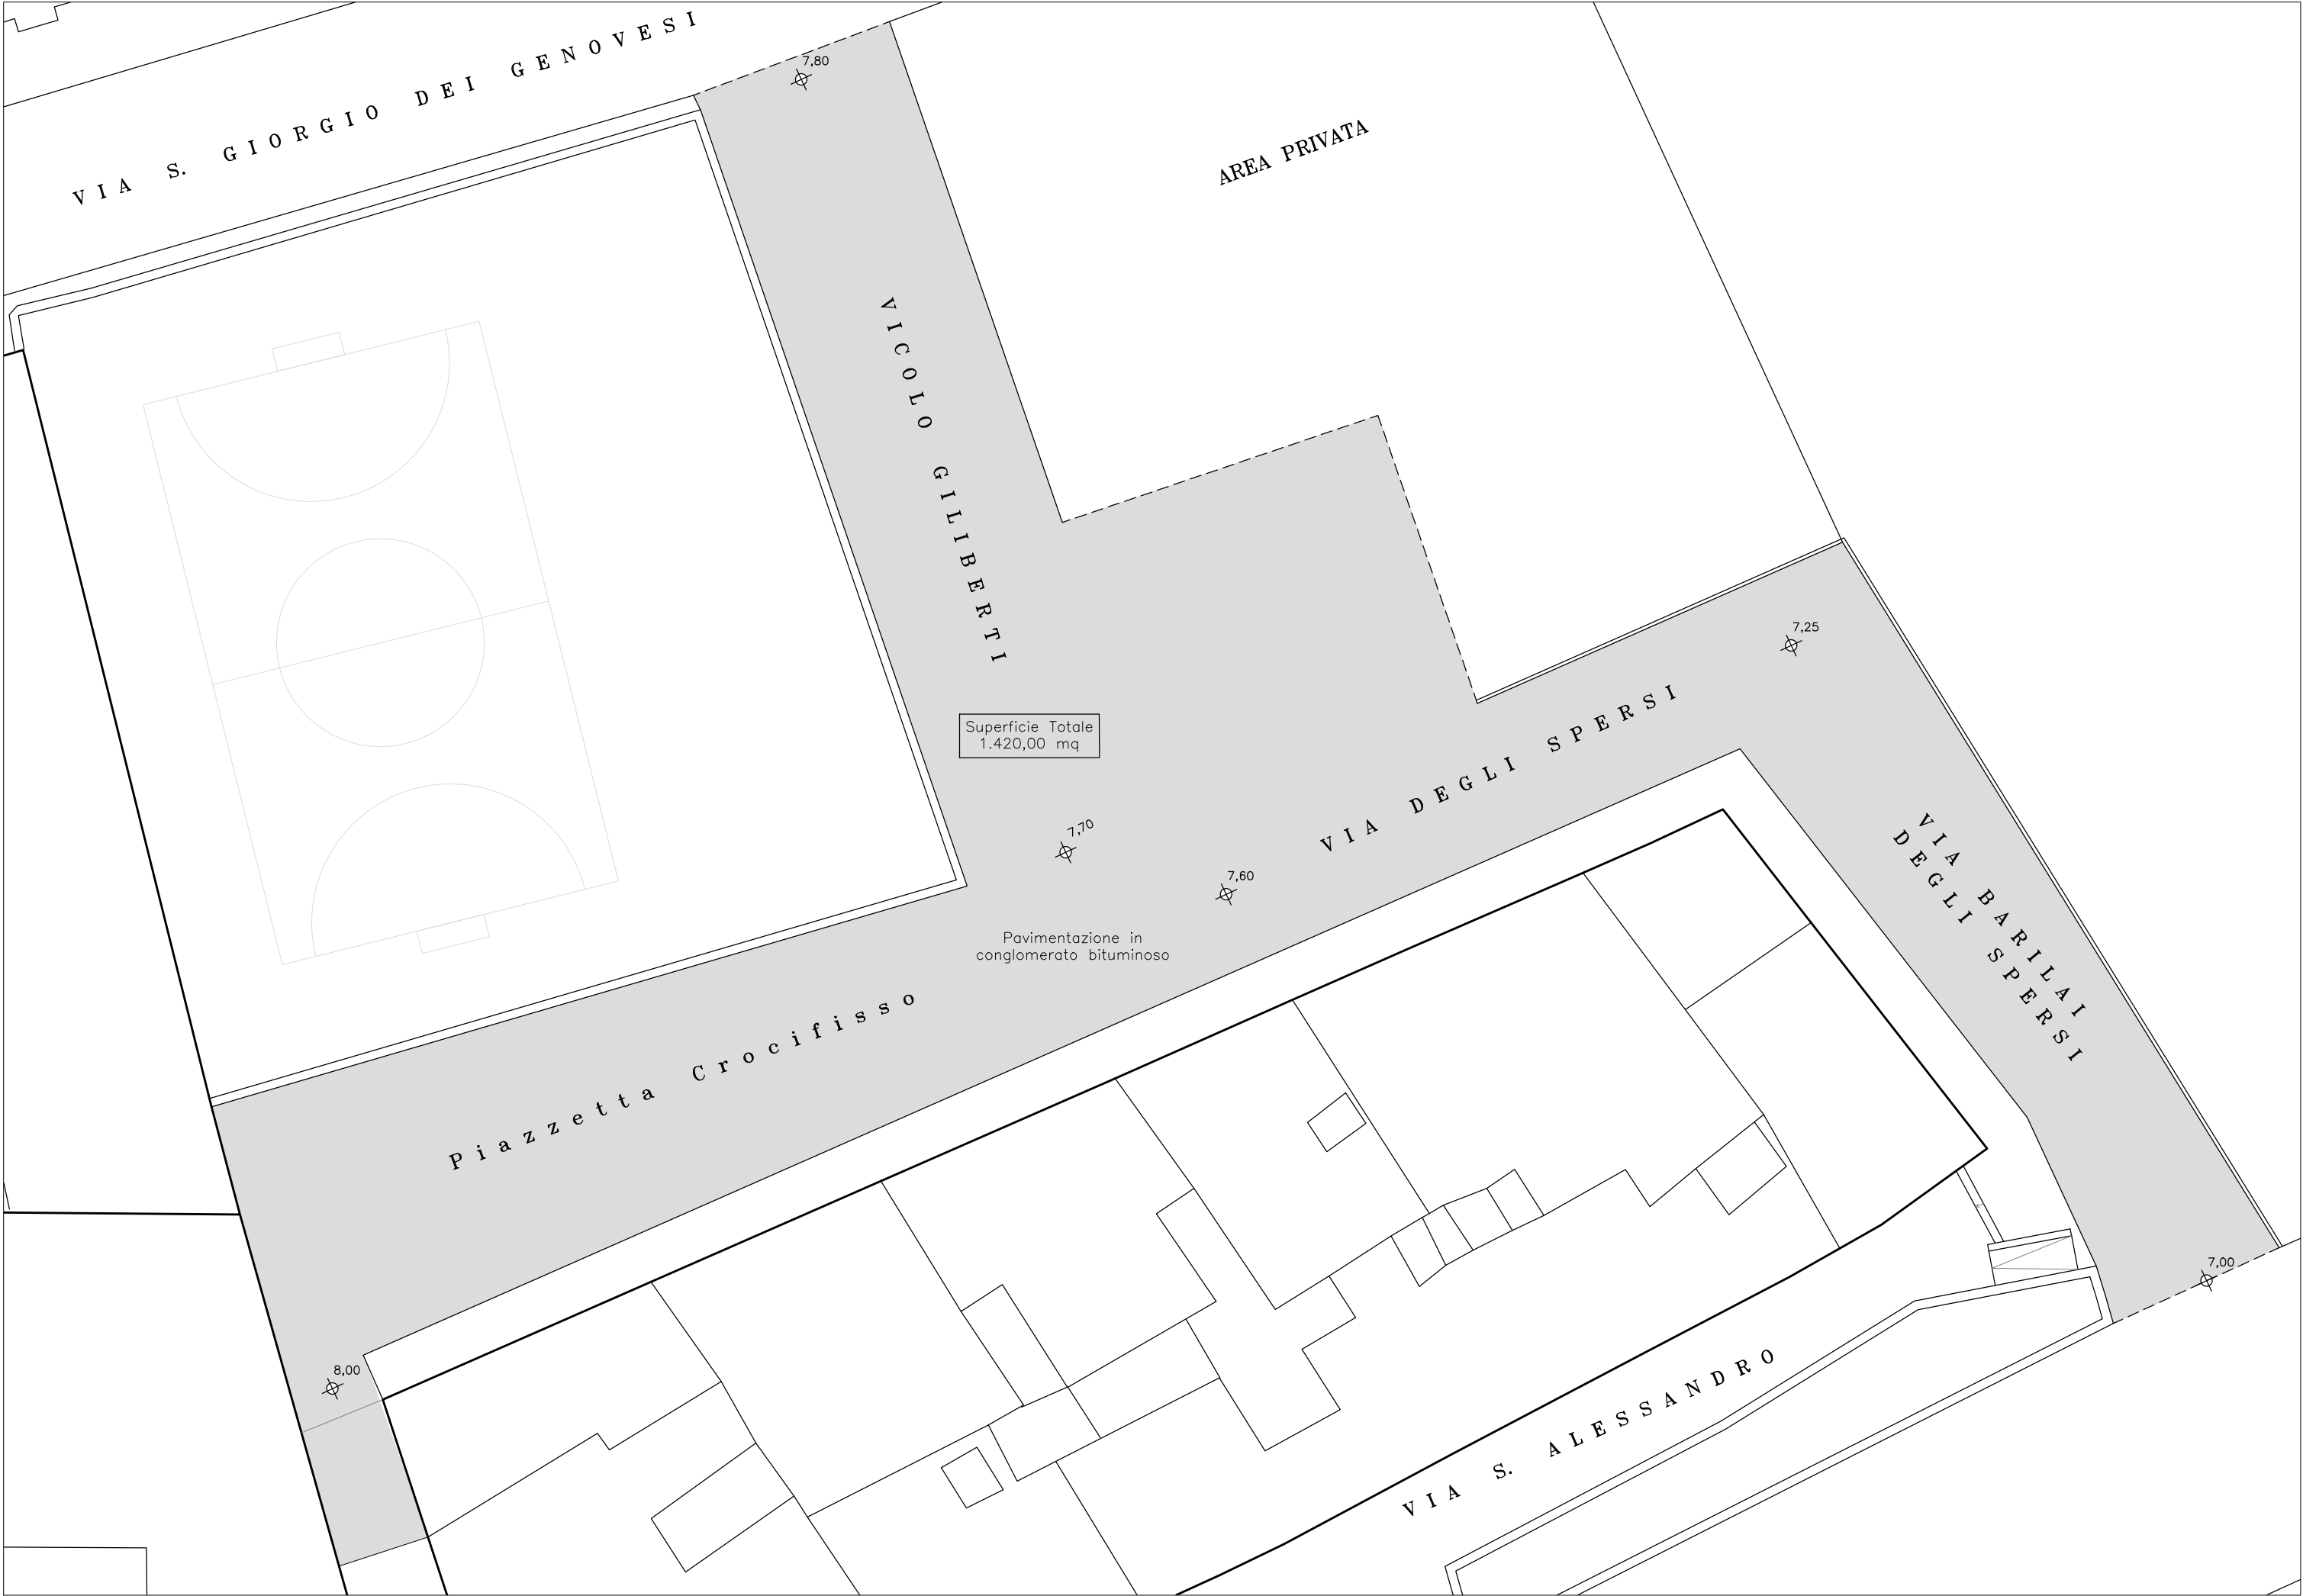

1:250

Intervento progettuale -pavimentazioni





1:250

Impianto Fognario di Progetto