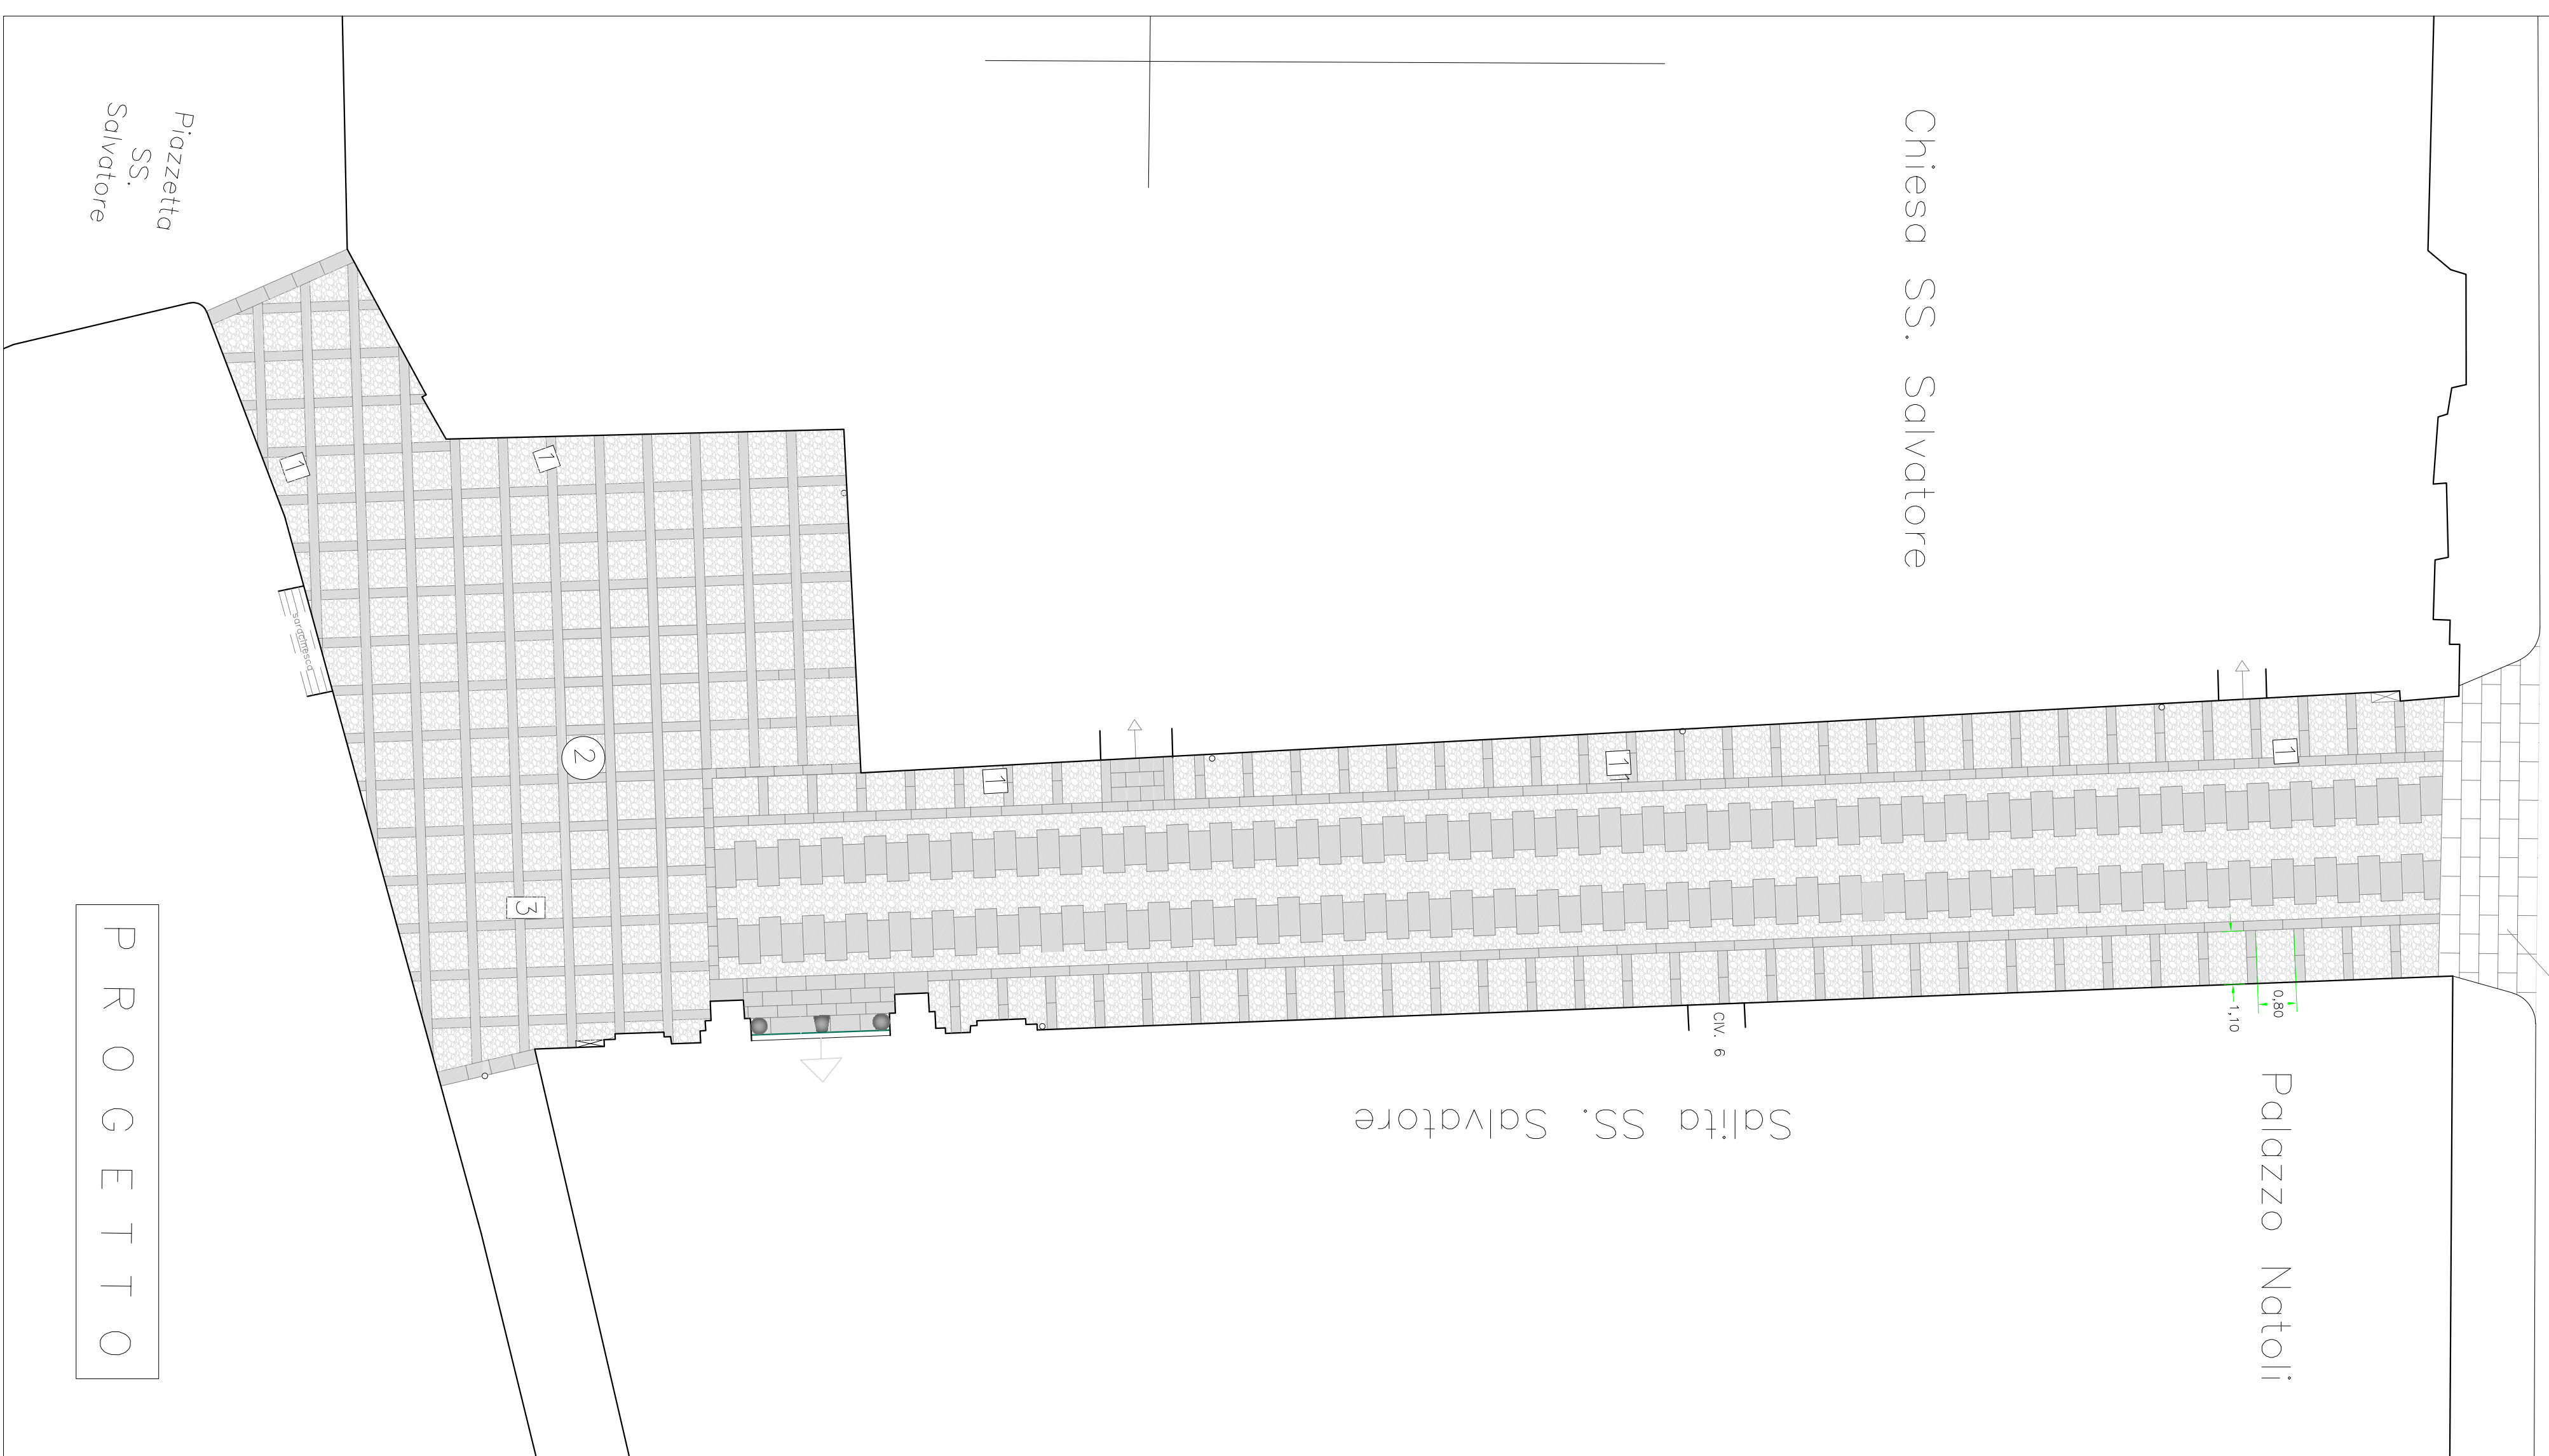



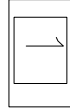


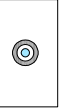

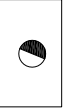
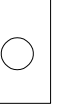
CORSO VITTORIO EMANUELE




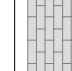

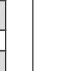


CORSO VITTORIO EMANUELE



LEGENDA RILIEVO:

- | | |
|---|--|
|  | Pavimentazione in conglomerato bituminoso 355 mq |
|  | pozzetti AMG – lanterne |
|  | pozzetto circolare Ø 90 AMAP |
|  | Telecom 80x45 |
|  | saracinesca AMAP |
|  | pluviale a terra |
|  | pluviale in disuso |
|  | disusatore |

LEGENDA PROGETTO

- | | |
|---|--|
|  | Foratura e scollatura di acciottato umoroso m ² 58,00 |
|  | Foratura in riquadri di acciottato con foratura per calcare da cm 20 m ² 213,00 |
|  | basole in pietra di biliardi (ringsio Colazzo rubli) m ² 0,70 |
|  | basole in pietra di biliardi (ringsio Colazzo rubli) m ² 0,70 |
|  | basole in pietra di biliardi (ringsio Colazzo rubli) m ² 0,70 |
|  | basole in pietra di biliardi (ringsio Colazzo rubli) m ² 0,70 |



COMUNE DI PALERMO
UFFICIO CITTA' STORICA

ACCORRO QUADRO PER LA MANUTENZIONE E PRONTO INTERVENTO NEGLI SPAZI APERTI DI PROPRIETA' DIPENDENZA E/O PERTINENZA COMUNALE DI COMPETENZA DELLA CITTA' STORICA E PER LA VALORIZZAZIONE DEL SITO UNESCO PALERMO ARABO NORMANNA



TAV.6/A

Planimetrie stato di fatto e progetto delle
pavimentazioni di Salita S.S. Salvatore
(Mandamento Palazzo Reale)

SCALA
1:100

GRUPPO DI PROGETTAZIONE

ARCH. GIUSEPPE PRESTIGIACOMI
GEOM. GIOVANNI CASTRONOVO
GEOM. GIUSEPPE CARROCCETTO
GEOM. EUGENIO BUTERA

COORDINATORE DELLA SICUREZZA

ARCH. GIANFRANCO GERACI
Gianfranco Geraci
RESPONSABILE UNICO DEL PROCEDIMENTO

ING. MICHELE MILANO

IL RESPONSABILE UNICO DEL PROCEDIMENTO