


STATO DI FATTO

- LEGENDA STATO DI FATTO:**
- pavimentazione in conglomerato bituminoso
 - pavimentazione in cemento
 - pavimentazione in mattonelle di asfalto
 - marciapiede in battuto cementizio
 - lanterne esistenti
 - pozzi P.L. esistenti
 - pluviale scarico esterno
 - pluviale scarico interno
 - armadietto Enel

- IMPIANTISTICA STRADALE:**
- Pozzetto P.L. AMG 50x50
 - Fognatura 75x65
 - Fognatura 55x65
 - Pozzetti capo scarico 60x60
 - Pozzetto plastica 60x60
 - Chiavica in pietra

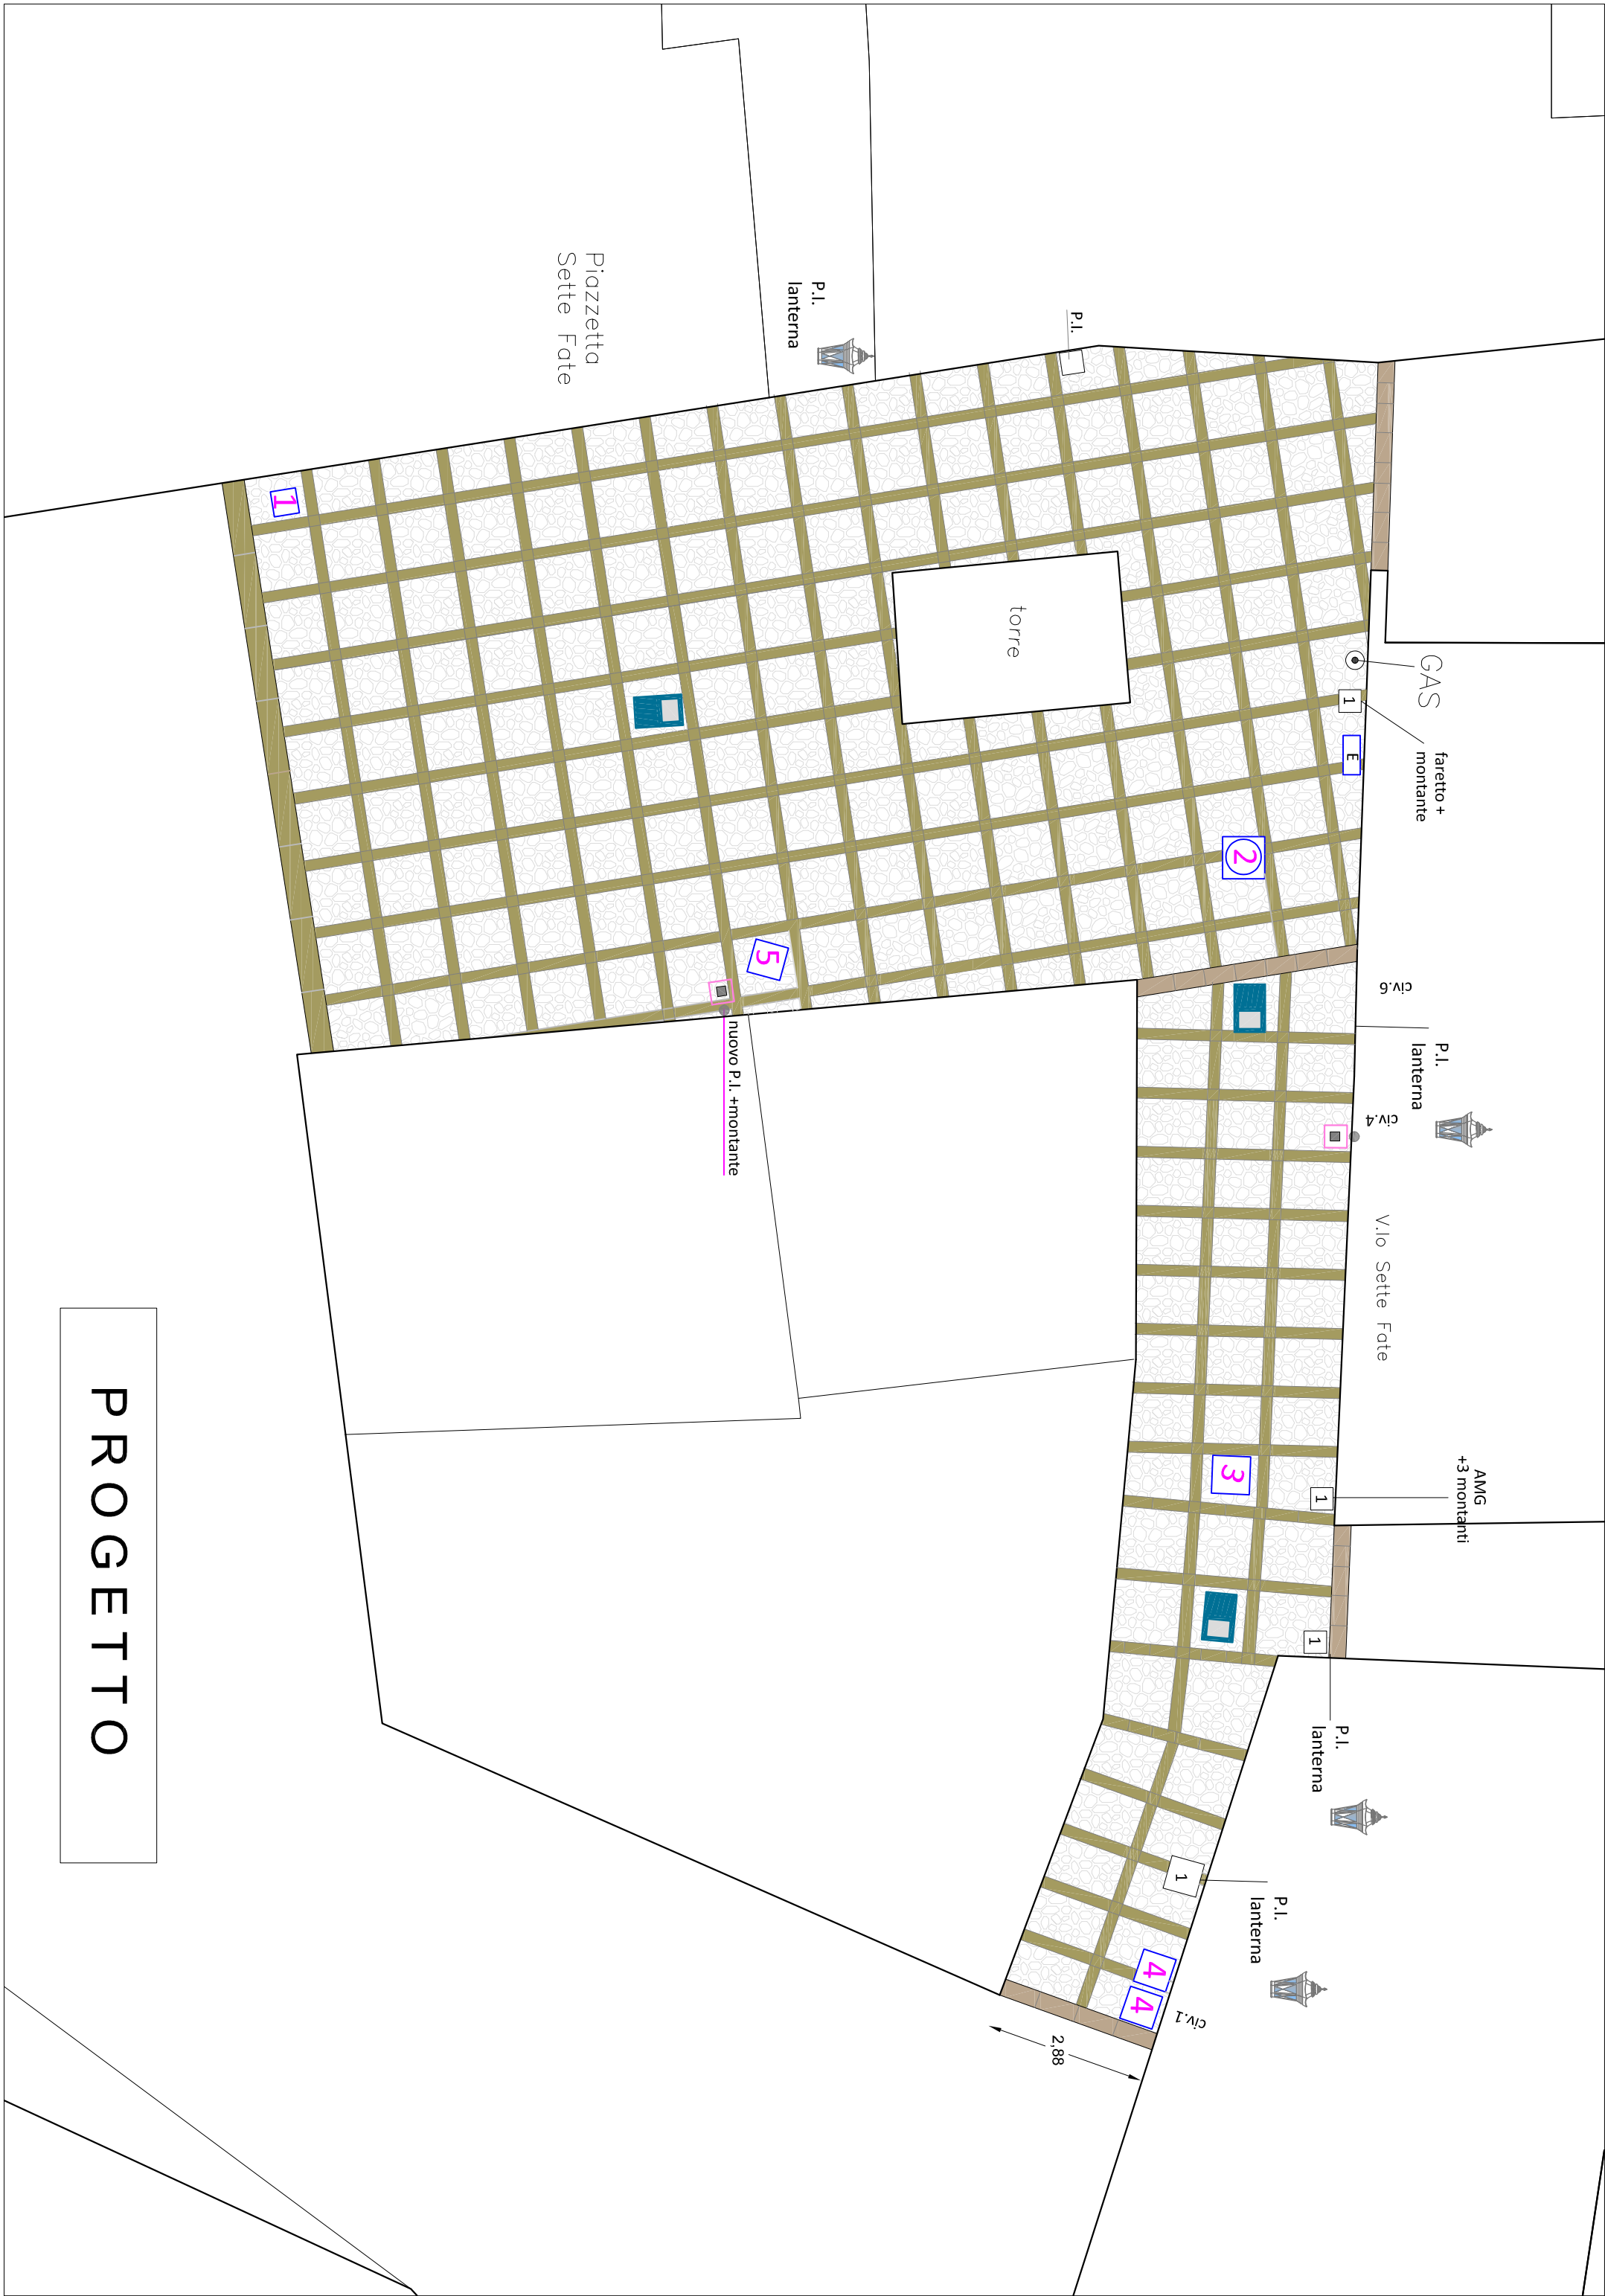

PROGETTO

- LEGENDA PROGETTO:**
- nuovo pozzetto 40x40 AMG, montante passa cavi h. m. 3,00 e corrugato Ø 50
 - nuova caditoia 50x80
 - Pavimentazione in riquadri di acciottolato cm 1,00 x1,00 con ricorsi in pietra calcarea da cm 20 m² 265,00
 - lanterne esistenti n°4
 - armadietto Enel

- IMPIANTISTICA STRADALE:**
- Pozzetto P.L. AMG 50x50
 - Fognatura 75x65
 - Fognatura 55x65
 - Pozzetti capo scarico 60x60
 - Pozzetto plastica 60x60
 - Chiavica in pietra



COMUNE DI PALERMO
UFFICIO CITTA' STORICA

ACCORDO QUADRO PER LA MANUTENZIONE E PRONTO INTERVENTO NEGLI SPAZI APERTI DI PROPRIETA' DIPENDENZA E/O PERTINENZA COMUNALE DI COMPETENZA DELLA CITTA' STORICA E PER LA VALORIZZAZIONE DEL SITO UNESCO PALERMO ARABO NORMANNA

3° CONTRATTO APPLICATIVO
PROGETTO ESECUTIVO

TAV.7/A

Planimetrie stato di fatto e progetto delle
pavimentazioni di Piazzetta Sette Fate
(Mandamento Palazzo Reale)

SCALA
1:100

GRUPPO DI PROGETTAZIONE
ARCH. GIUSEPPE PRESTIGIAKONO
GEOM. GIOVANNI CASTRONOVO
GEOM. GIUSEPPE CARROCCETTO
GEOM. EUGENIO BRITTA



COORDINATORE DELLA SICUREZZA
ARCH. GIUSEPPE PRESTIGIAKONO
IL RESPONSABILE UNICO DEL PROCEDIMENTO
ING. MICHELE MILANO